



## Szentgáloskér Község Polgármestere

7465 Szentgáloskér, Kossuth L. u. 3.

Tel.:82/704-565

Szentgáloskér Község polgármestere figyelemmel a 27/2021. (I.29.) Korm. rendeletben kihirdetett veszélyhelyzetre, valamint a Kat. tv. 46. § (4) bekezdésére, amely szerint a képviselő-testület feladat- és hatáskörét veszélyhelyzetben a polgármester gyakorolja, az alábbi polgármesteri határozatot hozza meg

### **10/2021. (III.02.) Polgármesteri határozat**


#### **a „Szentgáloskér településszerkezeti terv” módosításról**

1. Szentgáloskér Község Polgármestere – a katasztrófavédelemről és a hozzá kapcsolódó egyéb törvények módosításáról szóló 2011. évi CXXVIII. tv. 46.§.(4) bekezdésében meghatározott feladat- és hatáskörében eljárva – módosítja a 23/2004.(III.25.) sz. határozattal jóváhagyott településszerkezeti tervet jelen határozat mellékletei szerinti tartalommal.
2. A hatályos „Településszerkezeti terv leírás” módosul jelen határozat 1. melléklete szerint.
3. A hatályos „Településszerkezeti terv” a változással érintett területen módosul jelen határozat 2. melléklete szerint.
4. A hatályos „Településszerkezeti terv” jelmagyarázatának helyébe jelen határozat 3. melléklete lép.

Határidő: folyamatos

Felelős: Szabó Péter polgármester

Szentgáloskér, 2021. 03. 02.

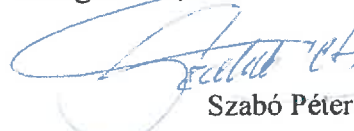  
Szabó Péter  
polgármester



  
Lehoczkiné dr. Kercsó Erzsébet

jegyző



### 1.1. Településszerkezeti terv leírás-módosítás

A 23/2004.(III.25.) számú önkormányzati határozattal jóváhagyott településszerkezeti terv leírás változik az alábbiak szerint:

-az „1.ELŐZMÉNYEK” fejezet 1.sz.módosításban megfogalmazott kiegészítése és a hozzá tartozó 2. sz. melléklet törlendő.

-a „3.TÁJRENDEZÉS” fejezet, „3.4.Erdők, fasorok, fás bozótok” alfejezet

-első – az ahhoz tartozó táblázattal együtt – és második bekezdése törlendő.

-utolsó bekezdése és a hozzá tartozó 1. melléklet törlendő.

-a „7.TERMÉSZET-ÉS TÁJVÉDELEM” fejezet

-utolsó bekezdése módosul az alábbiak szerint:

*„A védelemre javasolt helyi jelentőségű természetvédelmi területeket és a helyi védett egyedi természeti értékeket a településszerkezeti terv-tartalmazza.”*

- a „8.KULTURÁLIS ÖRÖKSÉGVÉDELEM” fejezet módosul az alábbiak szerint:


*„A településen országos védelem alatt álló műemlék a barokk stílusú római katolikus templom, mely 1749-ben épült (Akácfa u., hrsz.: 29.), valamint a Svastits-Bogyay sírkápolna (076 hrsz). A műemlékeket és a műemléki környezetet a településszerkezeti terv jelöli.*

*A helyi jelentőségű művi értékek korábban felmérésre kerültek a településen. A településrendezési terv készítése során ezen értékek felülvizsgálatra kerültek.*

*A helyi védelem alatt álló építészeti értékek vizsgálatát az örökségvédelmi hatástanulmány tartalmazza. Tételes felsorolását a településképvédelmi önkormányzati rendelet tartalmazza.*

*A község területén nyilvántartott régészeti lelőhelyek találhatóak. Ezeket a településszerkezeti terv jelöli.”*

2. MELLÉKLET A 10/2021. (III.02.) KT. HATÁROZATHOZ

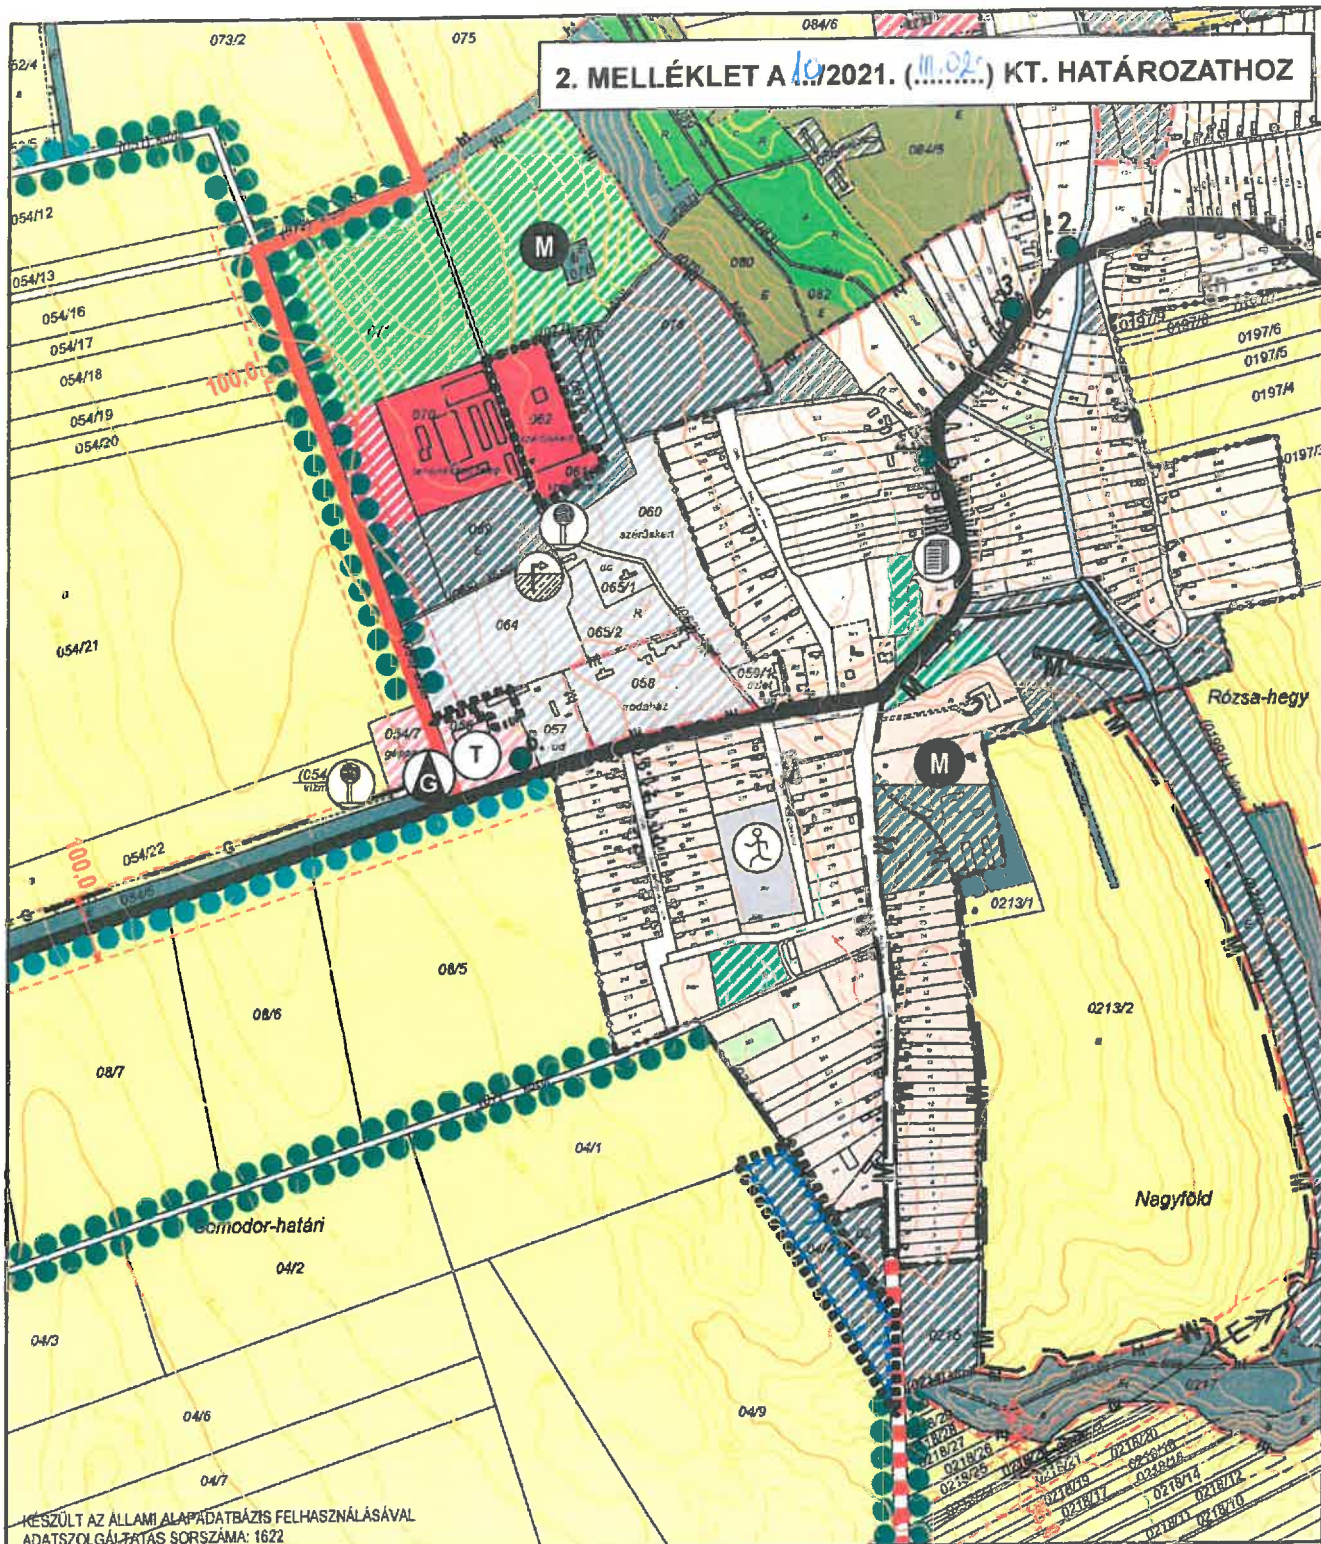

KÉSZÜLT AZ ÁLLAMI ALAPADATBÁZIS FELHASZNÁLÁSÁVAL  
ADATSZOLGÁLTATÁS SORSZÁMA: 1622

■■■■■■ Módosítással érintett terület

	<b>VIRÁNYI ÉPÍTÉSZ STÚDIÓ KFT</b> 7400 KAPOSVÁR, LOSONC UTCA 1. TEL/FAX:82-511-575		Rajzszám:
	Rajz megnevezése: SZENTGÁLOSKÉR TELEPÜLÉSRENDEZÉSI ESZKÖZÖK 3. SZ. MÓDOSÍTÁS		1.2.1.
	Munka megnevezése: TELEPÜLÉSSZERKEZETI TERV-MÓDOSÍTÁS		
Jelzőszám: 8/2020	Tervezők: VIRÁNYI ISTVÁN TT1 14-0075	Munkatárs: M=1:10000	Dátum: 2021. MÁRCIUS



## JELMAGYARÁZAT

MEGLÉVŐ TERVEZETT

		IGAZGATÁSI TERÜLET HATÁRA
		BELTERÜLETI HATÁR
		BEÉPÍTÉSRE SZÁNT TERÜLET HATÁRA
		MEGSZÜNŐ BELTERÜLETI HATÁR
		VÉDŐTÁVOLSÁG

BEÉPÍTÉSRE SZÁNT TERÜLET

		FALUSIAS LAKÓTERÜLET
		KERESKEDELMI, SZOLGÁLTATÓ GAZDASÁGI TERÜLET
		IPARI GAZDASÁGI TERÜLET (MAJOR, ÁLLATTARTÓ TELEP)
		KÜLÖNLEGES TERÜLET (TEMETŐ, SPORTPÁLYA, IDEGENFORGALMI FOGADÓHELY)

BEÉPÍTÉSRE NEM SZÁNT TERÜLET

		ZÖLDTERÜLET (KÖZPARK)
		ERDŐTERÜLET (TURISZTIKAI)
		ERDŐTERÜLET (VÉDELMI)
		ERDŐTERÜLET (GAZDASÁGI)
		MEZŐGAZDASÁGI TERÜLET (SZÁNTÓ)
		MEZŐGAZDASÁGI TERÜLET (GYEP, LEGELŐ, RÉT)
		MEZŐGAZDASÁGI TERÜLET (KERT, SZŐLŐ, GYÜMÖLCSŐS)
		MEZŐGAZDASÁGI TERÜLET (BELTERÜLETI KERT)
		VÍZGAZDÁLKODÁSI TERÜLET (FOLYÓ ÉS ÁLLÓVIZEK MEDRE ÉS PARTI SÁVJA)
		ÖKOLÓGIAILAG SÉRÜLÉKENY VÉDELEMRE JAVASOLT HELYI JELENTŐSÉGŰ TERMÉSZETVÉD. TERÜLET HATÁRA
		VÉDELEMRE JAVASOLT HELYI JELENTŐSÉGŰ TERMÉSZETVÉDELMI TERÜLET HATÁRA
		TÁJKÉPI SZEMPONTBÓL JELENTŐS FASOR
		HELYI VÉDETT EGYEDI TERMÉSZETI ÉRTÉK

		ORSZÁGOS MELLÉKÚT
		JELENTŐSEBB KERÉKPÁR- ÉS TURISTAÚT
		ORSZÁGOS VÉDELEM ALATT ÁLLÓ MŰEMLEK
		MŰEMLEKI KÖRNYEZET HATÁRA
		NYILVÁNTARTOTT RÉGÉSZETI LELŐHELY
		VÍZMŰKÜT
		VÍZTÁROZÓ
		MEGSZÜNT DÖGKÜT
		GÁZFOGADÓ
		IGAZGATÁSI INTÉZMÉNY (POLGÁRMESTERI HIVATAL)
		EGYHÁZI INTÉZMÉNY (TEPLOM)
		SPORTLÉTESÍTMÉNY
		LOVAS - SPORTTERÜLET
		TEMETŐ
		SZENNYVÍZLEERESZTŐ HELY
		VILLAMOS ALAPHÁLÓZAT (400 KV)
		VILLAMOS ELOSZTÓHÁLÓZAT (120 KV)
		SZÉNHYDROGÉN SZÁLLÍTÓ VEZETÉK
		NAGYKÖZÉPNYOMÁSÚ GÁZVEZETÉK
		VÍZERŐZIJÓVAL VESZÉLYEZTETETT TERÜLET ÖVEZETE ÁLTAL ÉRINTETT TERÜLET



## *Szentgálóskér Község Polgármestere*

*7465 Szentgálóskér, Kossuth L. u. 3.*

*Tel.:82/704-565*

Szentgálóskér Község polgármestere figyelemmel a katasztrófavédelemről és a hozzá kapcsolódó egyes törvények módosításáról szóló 2011. évi CXXVIII. törvény végrehajtásáról szóló 234/2011.(XI.10.) Korm. rendelet 28.§ (4) bekezdésében foglaltakra, az alábbi határozatot hozom:

**11/2021. (III.30.) Polgármesteri határozat:**

Szentgálóskér Község települési veszélyelhárítási tervét felülvizsgáltam és a szükséges módosításokat átvezettem.

A módosításokról az érintetteket haladéktalanul tájékoztatom.

Szentgálóskér, 2021. március 30..



*Szabó Péter*  
Szabó Péter

polgármester